

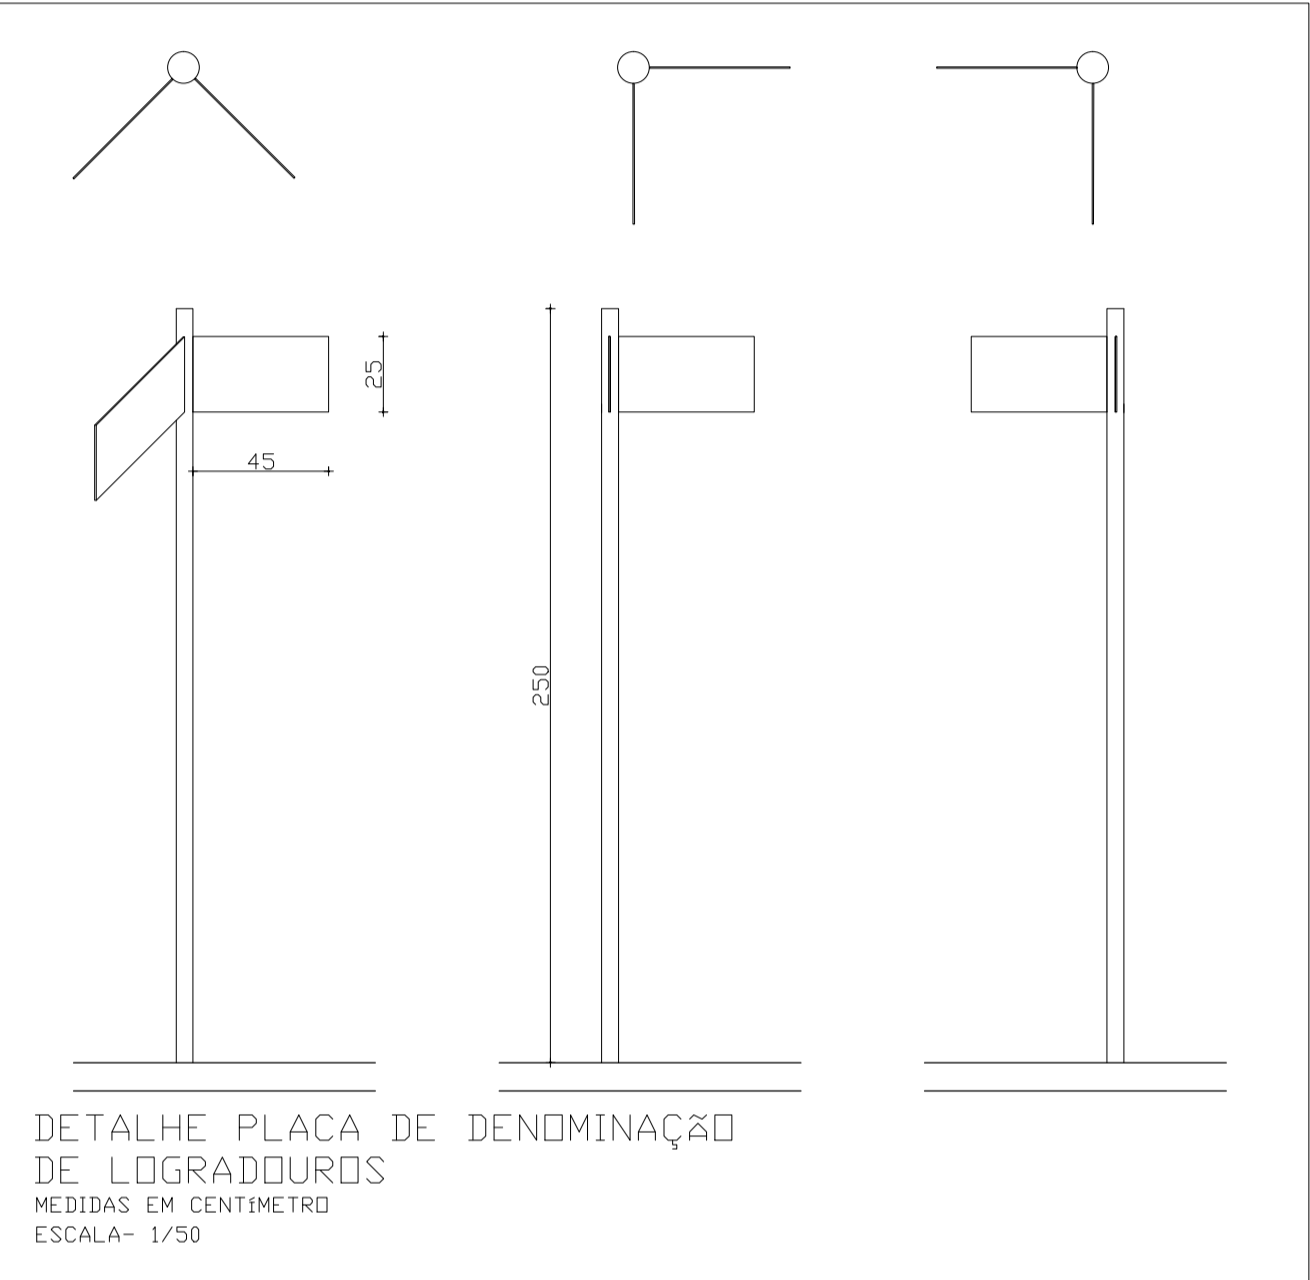
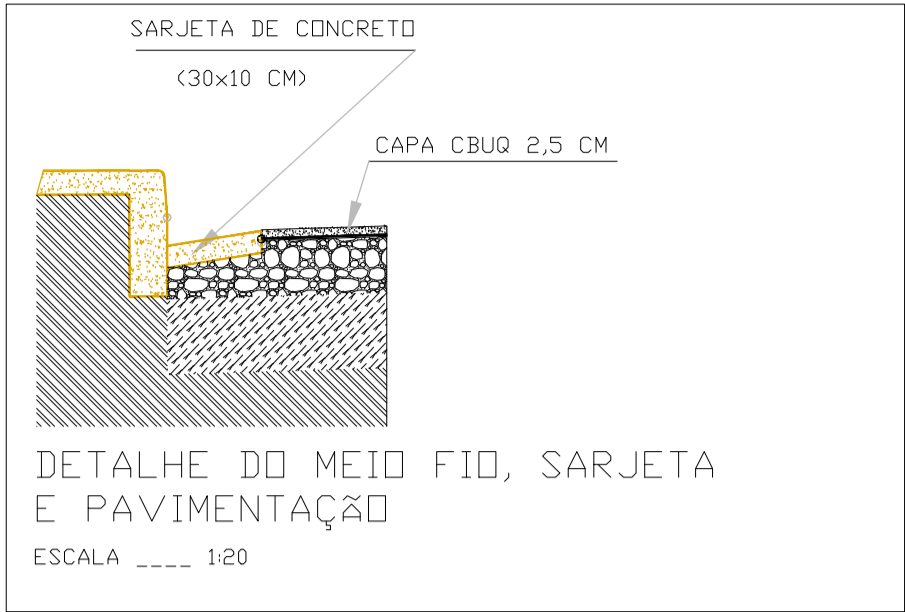
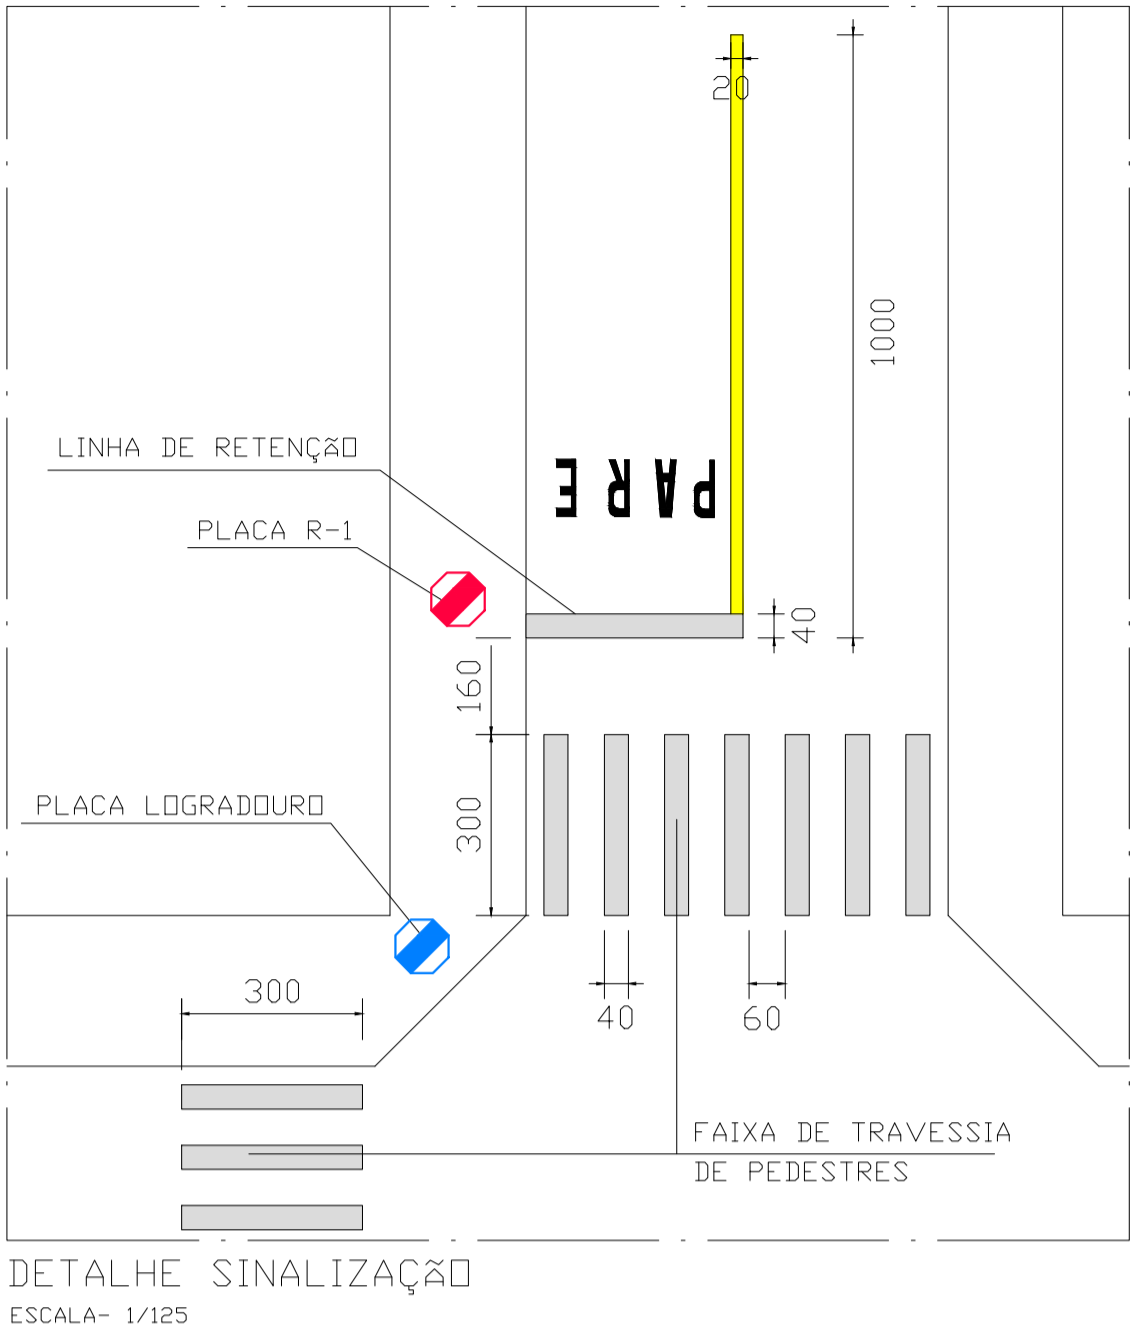
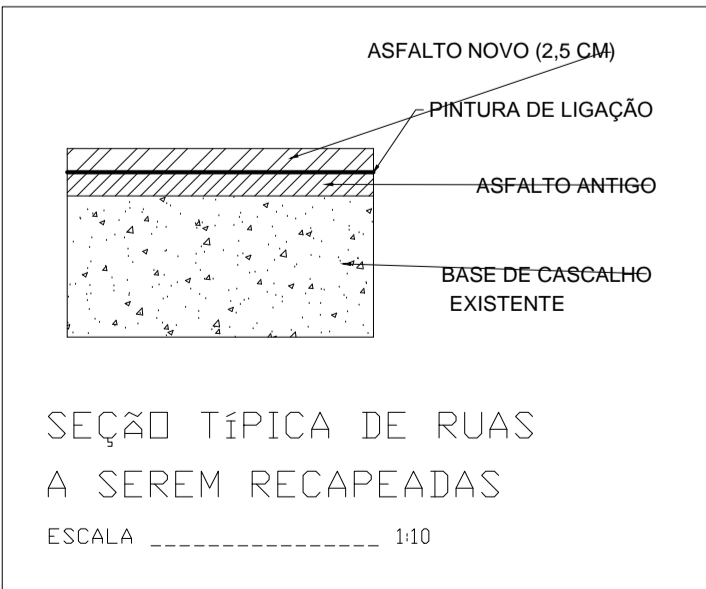


QUADRO COMPLEMENTAR		
ITEM	QUANT.	
RAMPA DE ACESSIBILIDADE	4 unid.	

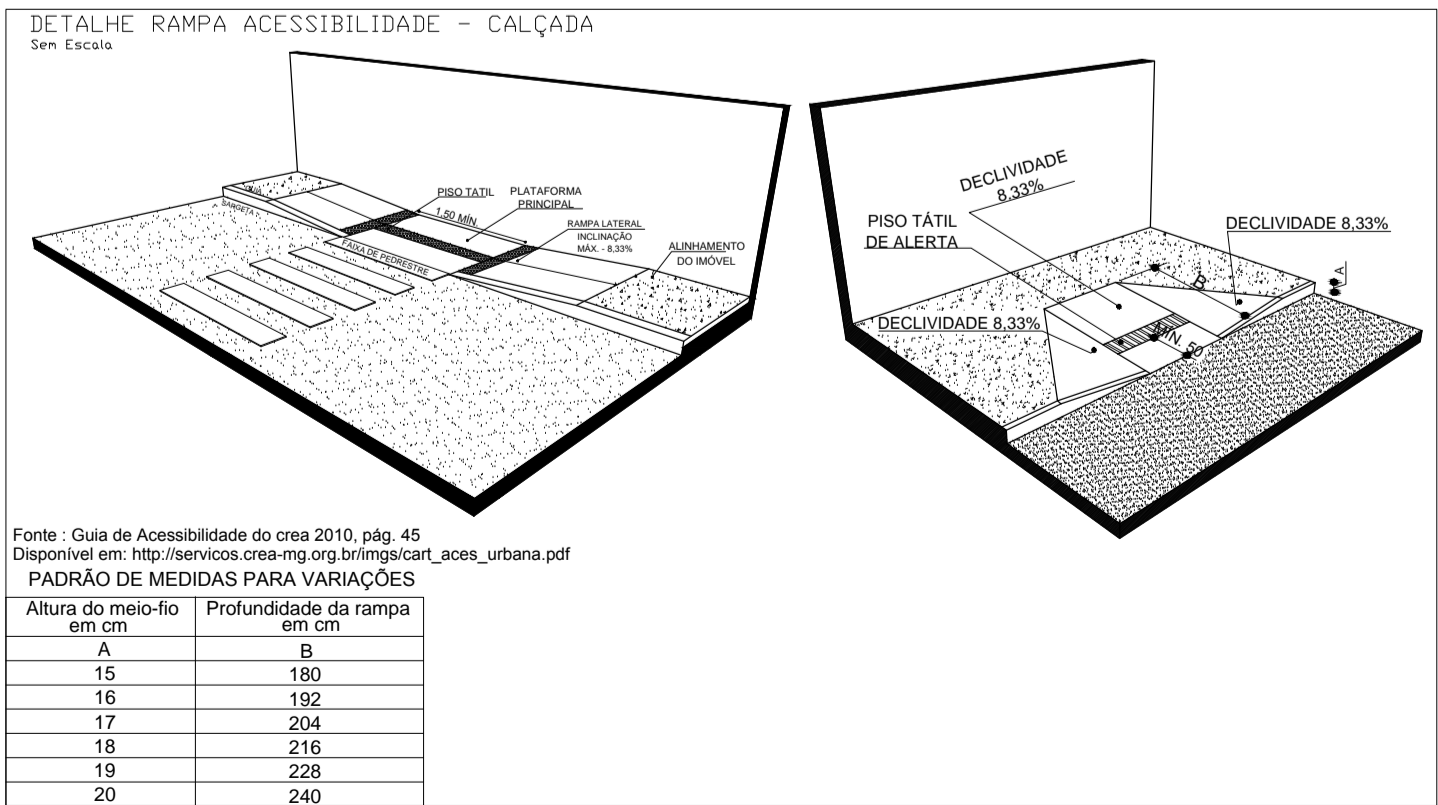

NOTA: SINALIZAÇÃO SERÁ EXECUTADA PELO SESTRAN (SECRETARIA MUNICIPAL DE SEGURANÇA TRANSITO E TRANSPORTE)

QUADRO DE AREAS			
RUA	RECAPEAMENTO (m²)		
ALAMEDA DOS JATOBÁS T4.2	1263.5		
TOTAL	1263.5		
	SARJETA LINEAR	SARJETA ANGULO	NOME VIA
	174.68		ALAMEDA DOS JATOBÁS T4.2
	173.89		
TOTAL	348.57		

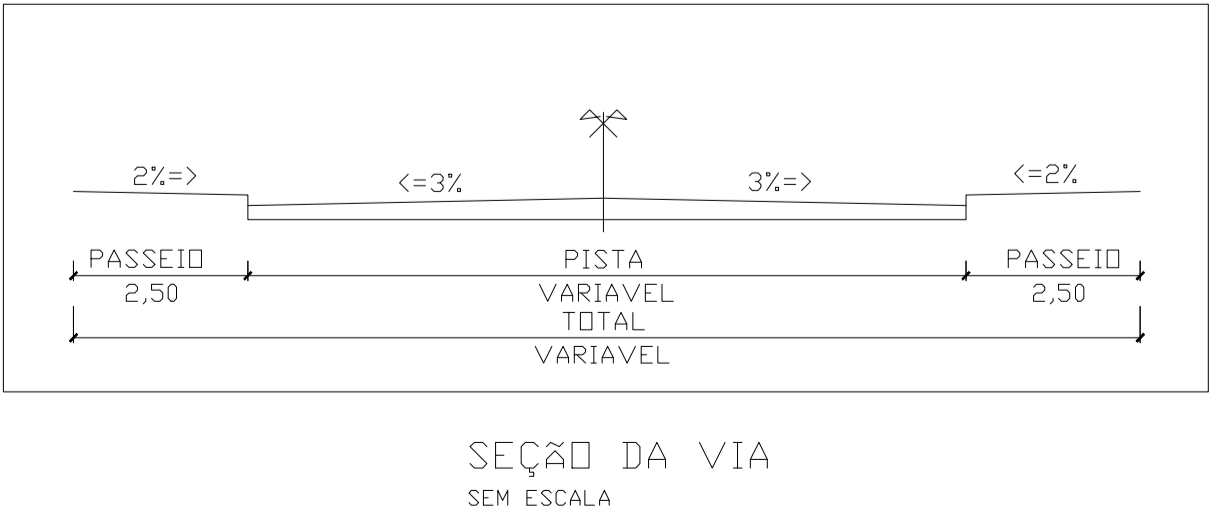

TÍTULO-		RECAPEAMENTO ASFÁLTICO				
USO-		RECAPEAMENTO ASFÁLTICO				
DETALHES-		PLANTA E DETALHES		CONVÊNIO- 1072961-09/2020		
PROPRIETÁRIO-		MUNICÍPIO DE PATROCÍNIO		DOCUMENTO- CNPJ-18.468.033/0001-26		
ENDEREÇO-		ALAMEDA DOS JATOBÁS - BAIRRO MORADA NOVA				
DAEPA-				SECRETARIA TRANSITO		
SMUMA-				PROJETO-		
				ORLANDO VARGAS DA SILVA NETO ENGENHEIRO CIVIL- CREA MG 235266/D		
				MUNICÍPIO DE PATROCÍNIO		
N. DE UNIDADES		RECOMPOSIÇÃO	CANALETA	GRAMA	DESENHO-	
-		-	-	-	EQUIPE PREFEITURA	
ÁREAS		PAVIMENTAÇÃO	RECAPEAMENTO	CALÇADA	SARJETA	MEIO-FIO
RECAPEAMENTO		-	1263,50 m2		348,57 m	-
SETOR		QUADRA	LOTE	ESCALA	DATA	FOLHA
32		-	-	INDICADA	DEZEMBRO/2020	04/06